

## A-1户型 两房一厅两卫一厨

建筑面积：69.10平方米


优点：单元式布局，房间方正，布局紧凑。

各卧室均朝南向，自带卫生间阳台，方便私人洗漱晾晒。

缺点：卫生间对外自然通风采光，但卧室通风采光相对较差，且卫生间对卧室新鲜空气循环会产生干扰。

附注：该房型适用于面宽大，进深小的矩形用地

仅适用于多层建筑

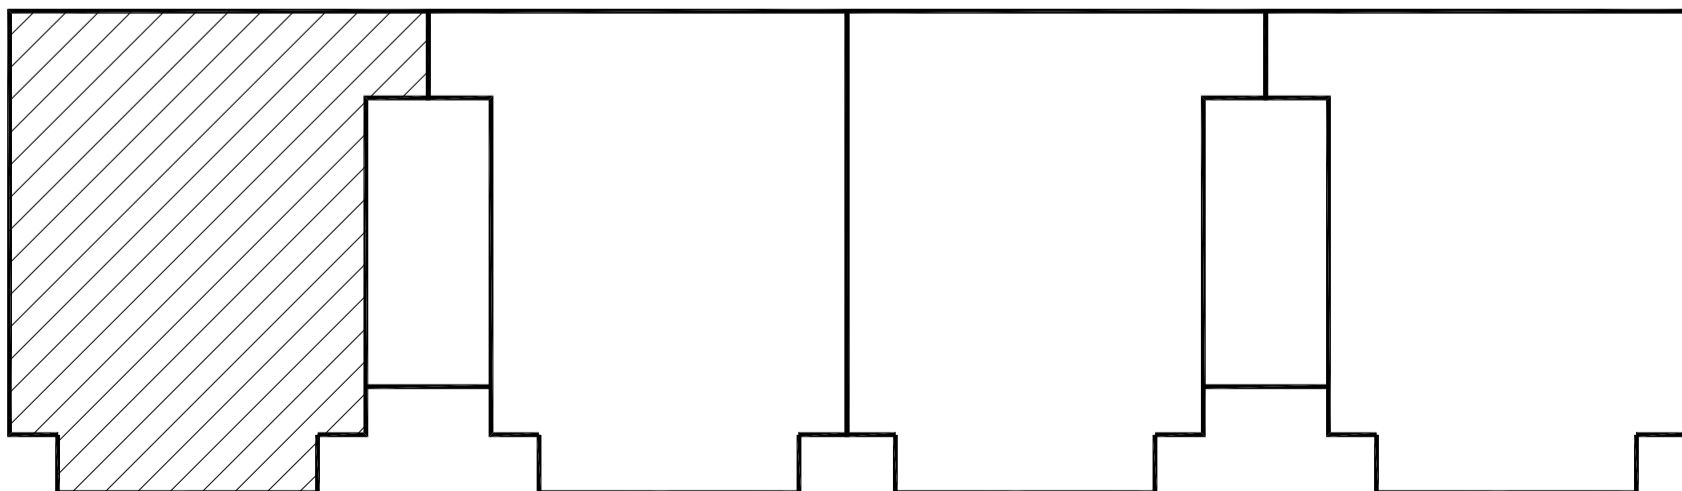

## A-1户型 两房一厅两卫一厨